



Bovenaanzicht

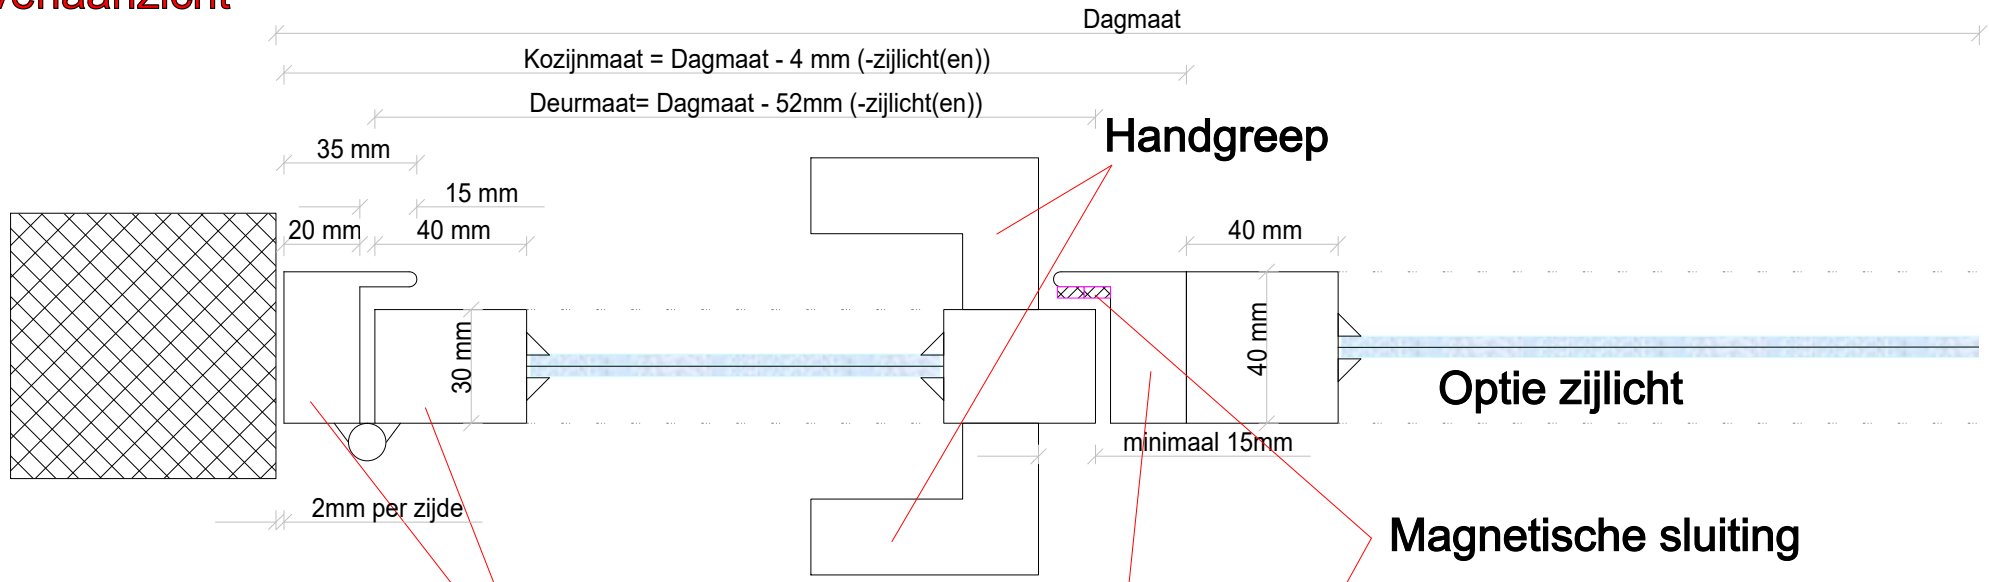

Vooraanzicht

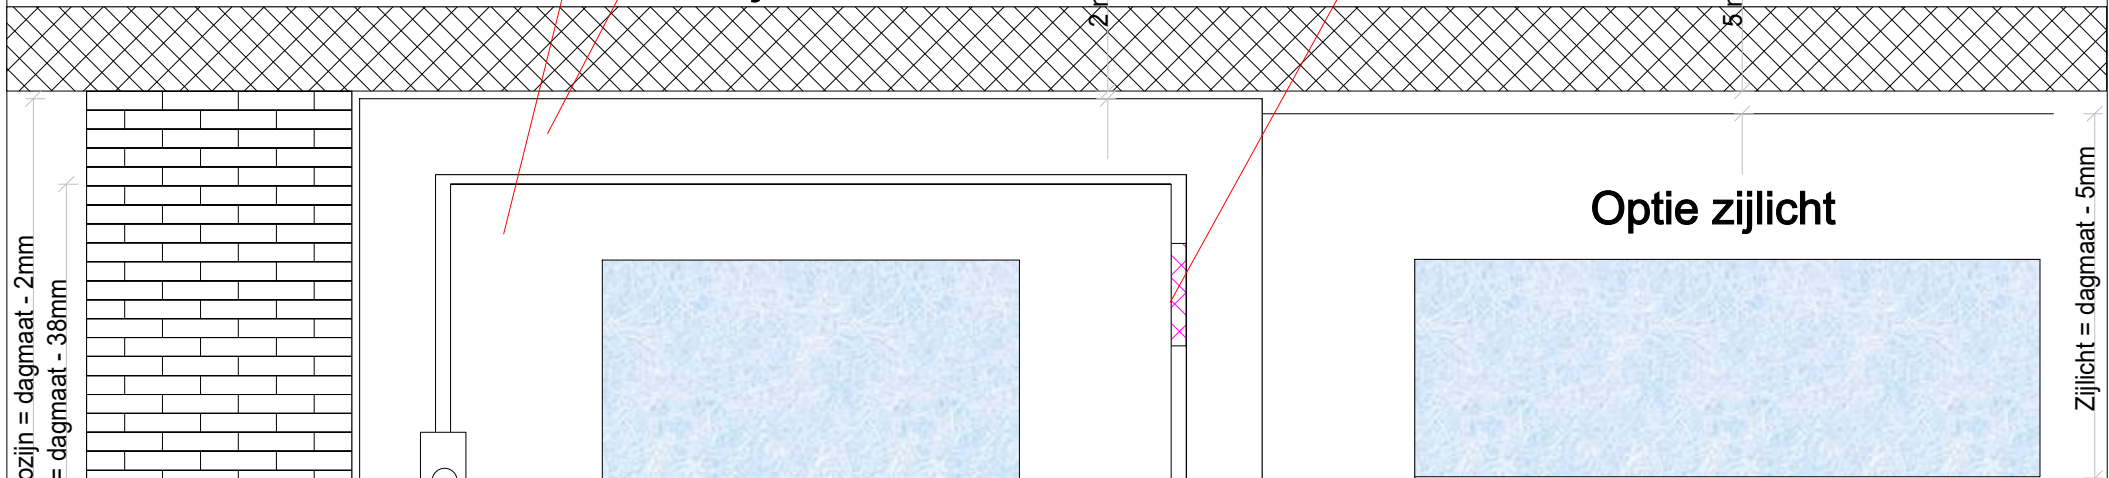

Omschrijving: Scharnier deur - Design line			Revisies
Opdrachtgever:			R.a: - -
Onderwerp: Algemeen			R.b: - -
Projectnr:			R.c: - -
Datum: 03-03-2023		Schaal 1 : 2	R.d: - -
			R.e: - -

Staal, Mercuriusweg 8, 3771 NC Barneveld, 0342-221144, info@staalo.nl. Tekenaar: Rico Doppenberg