


Doorsnede - Paumelle deur

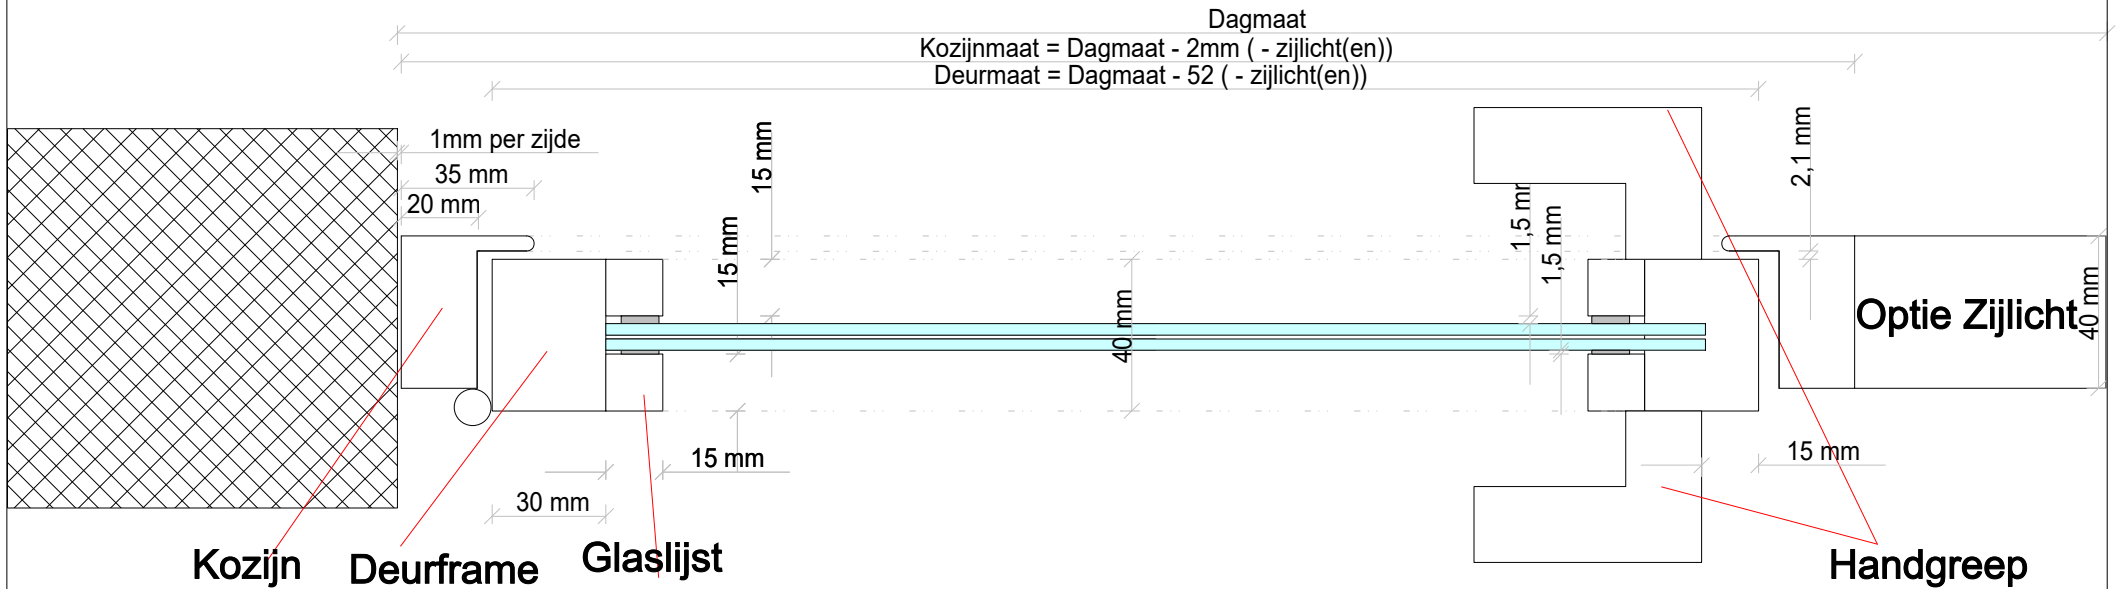

Bovenzijde kozijn

